
04012382111030008



ΕΦΗΜΕΡΙΣ ΤΗΣ ΚΥΒΕΡΝΗΣΕΩΣ

ΤΗΣ ΕΛΛΗΝΙΚΗΣ ΔΗΜΟΚΡΑΤΙΑΣ

ΤΕΥΧΟΣ ΤΕΤΑΡΤΟ **Αρ. Φύλλου 1238**

21 Νοεμβρίου 2003

ΠΕΡΙΕΧΟΜΕΝΑ

ΑΠΟΦΑΣΕΙΣ

ΑΠΟΦΑΣΕΙΣ

Αριθ. 2921 (1)

Έγκριση τοπικού ρυμοτομικού σχεδίου νέου Νεκροταφείου Λουτρακίου Ν. Κορινθίας.

Ο ΓΕΝΙΚΟΣ ΓΡΑΜΜΑΤΕΑΣ ΠΕΡΙΦΕΡΕΙΑΣ ΠΕΛΟΠΟΝΝΗΣΟΥ

Έχοντας υπόψη :

1. Τον Ν. 2503/97 (Φ.Ε.Κ. 107 Α΄) «Διοίκηση, οργάνωση, στελέχωση Περιφέρειας...».
2. Τον Ν. 2647/22.10.98 (Φ.Ε.Κ. 237 Α).
3. Την 75724/1151/30.12.83 Υ.Α. (Φ.Ε.Κ. 767Β) όπως τροποποιήθηκε με την 81960/2578/89 Υ.Α. (Φ.Ε.Κ. 897Β).
4. Τον Ν. 2831/00 άρθρο 29 (Φ.Ε.Κ 140Α) «Τροποποίηση των διατάξεων του Ν. 1577/85 και άλλες πολεοδομικές διατάξεις».
5. Τον Ν. 3044/02 (Φ.Ε.Κ. 197 Α) «Μεταφορά του συντελεστή δόμησης και άλλες πολεοδομικές ρυθμίσεις».
6. Τον Ν. 1337/83 (Φ.Ε.Κ. 33 Α) και ιδιαίτερα το άρθρο 26.
7. Το άρθρο 29 του Ν. 2508/97 (Φ.Ε.Κ. 124 Α).
8. Τις 2489/ΠΕ/25.1.2000, 547/7.3.2001, 3682/21.12.2001 και 1616/6.6.2002 αποφάσεις Γ.Γ. / Περιφέρειας Πελοποννήσου για συγκρότηση Περιφερειακού Σ.Χ.Ο.Π. στη Δ/νση ΠΕ.ΧΩ. Πελοποννήσου.
9. Την Α5/1210/78 (Φ.Ε.Κ. 424Β/10.5.78) Απόφαση περί όρων ίδρυσης Κοιμητηρίου.
10. Το ΠΔ 1128/80 (Φ.Ε.Κ. 284 Α) «περί καθορισμού αποστάσεων για την ίδρυση Κοιμητηρίων».
11. Τις 306/97 και 183/01 αποφάσεις του Δημοτικού Συμβουλίου του Δήμου Λουτρακίου - Περαχώρας για τον καθορισμό Ζ.Ο.Ε.
12. Την 414/28.2.2003 απόφαση του Γενικού Γραμματέα Περιφέρειας Πελοποννήσου για την οριοθέτηση του παρακείμενου χειμάρρου.
13. Την 112/2003 απόφαση του Δημοτικού Συμβουλίου του Δήμου Λουτρακίου -Περαχώρας για την χωροθέτηση του Νεκροταφείου στην περιοχή «Άσπρα Χώματα».
14. Την 259/03 απόφαση του Δημοτικού Συμβουλίου του Δήμου Λουτρακίου -Περαχώρας για την έγκριση του τοπικού ρυμοτομικού σχεδίου.
15. Τις από 18.10.96 εκθέσεις ανάλυσης δείγματος χώματος από το ΕΘ.Ι.ΑΓ.Ε.
16. Το από 9.5.97 έγγραφο της Ιεράς Μητροπόλεως Κορίνθου.
17. Το Φ5Α/8/2253/18.6.97 έγγραφο της Δ! Εφορείας Προϊστορικών και Κλασσικών Αρχαιοτήτων.
18. Το 2632/20.6.97 έγγραφο της Δ/νσης Δασών Δασαρχείου Κορίνθου.
19. Το 3/6.6.97 Πρακτικό τηςΝΕ.Χ.Ω.Π. Νομού Κορινθίας.
20. Την από 30.1.99 Γεωλογική - Γεωτεχνική - Υδρογεωλογική έρευνα του Εθνικού και Καποδιστριακού Πανεπιστημίου Αθηνών.
21. Την 6234/2.10.2000 έγκριση περιβαλλοντικών όρων.
22. Το Πρακτικό 8/30.9.2003 θέμα 5ο του Περιφερειακού Σ.Χ.Ο.Π., αποφασίζουμε:

Εγκρίνουμε το τοπικό ρυμοτομικό σχέδιο για την ίδρυση Νέου Νεκροταφείου Λουτρακίου στην εκτός σχεδίου περιοχή «Άσπρα Χώματα» Λουτρακίου με τον καθορισμό του χώρου σύμφωνα με το συνημμένο θεωρημένο σε κλίμακα 1: 500 τοπογραφικό διάγραμμα και συγκεκριμένα:

- Εμβαδόν Ναού: 219,50 Μ2

Εμβαδόν Νεκροθαλάμου & Οστεοφυλακίου: 70,00 Μ2
Εμβαδόν Γραφείων: 22,50 Μ2

- Εμβαδόν Κυλικείου, WC και Αποθηκών: 48,75 Μ2
- Εμβαδόν αιθουσών αναμονής: 141,25 Μ2. και τους εξής όρους δόμησης :
- Ποσοστό κάλυψης: 5%
- Συντελεστής δόμησης: 0,05
- Ύψος κτιρίων: Για τον Ναό Η=12 Μ και για τα Λοιπά Κτίρια Η=5 Μ
- Πλάγιες αποστάσεις: Δ>= 7,50 Μ


Με την παρούσα δεν προκαλείται δαπάνη σε βάρος του κρατικού προϋπολογισμού ή του προϋπολογισμού του οικείου Ο.Τ.Α.

Κατά της απόφασης αυτής επιτρέπονται προσφυγές στον Υπουργό ΠΕ.ΧΩ.ΔΕ. μέσα σε 30 ημέρες από την ημερομηνία δημοσίευσης της.

Η απόφαση αυτή μαζί με τα συνημμένο θεωρημένο τοπογραφικό διάγραμμα να δημοσιευτεί στην Εφημερίδα της Κυβερνήσεως.

Τρίπολη, 20 Οκτωβρίου 2003

Ο Γενικός Γραμματέα Περιφέρειας
ΑΝΤΩΝΗΣ ΜΑΤΣΙΓΚΟΣ

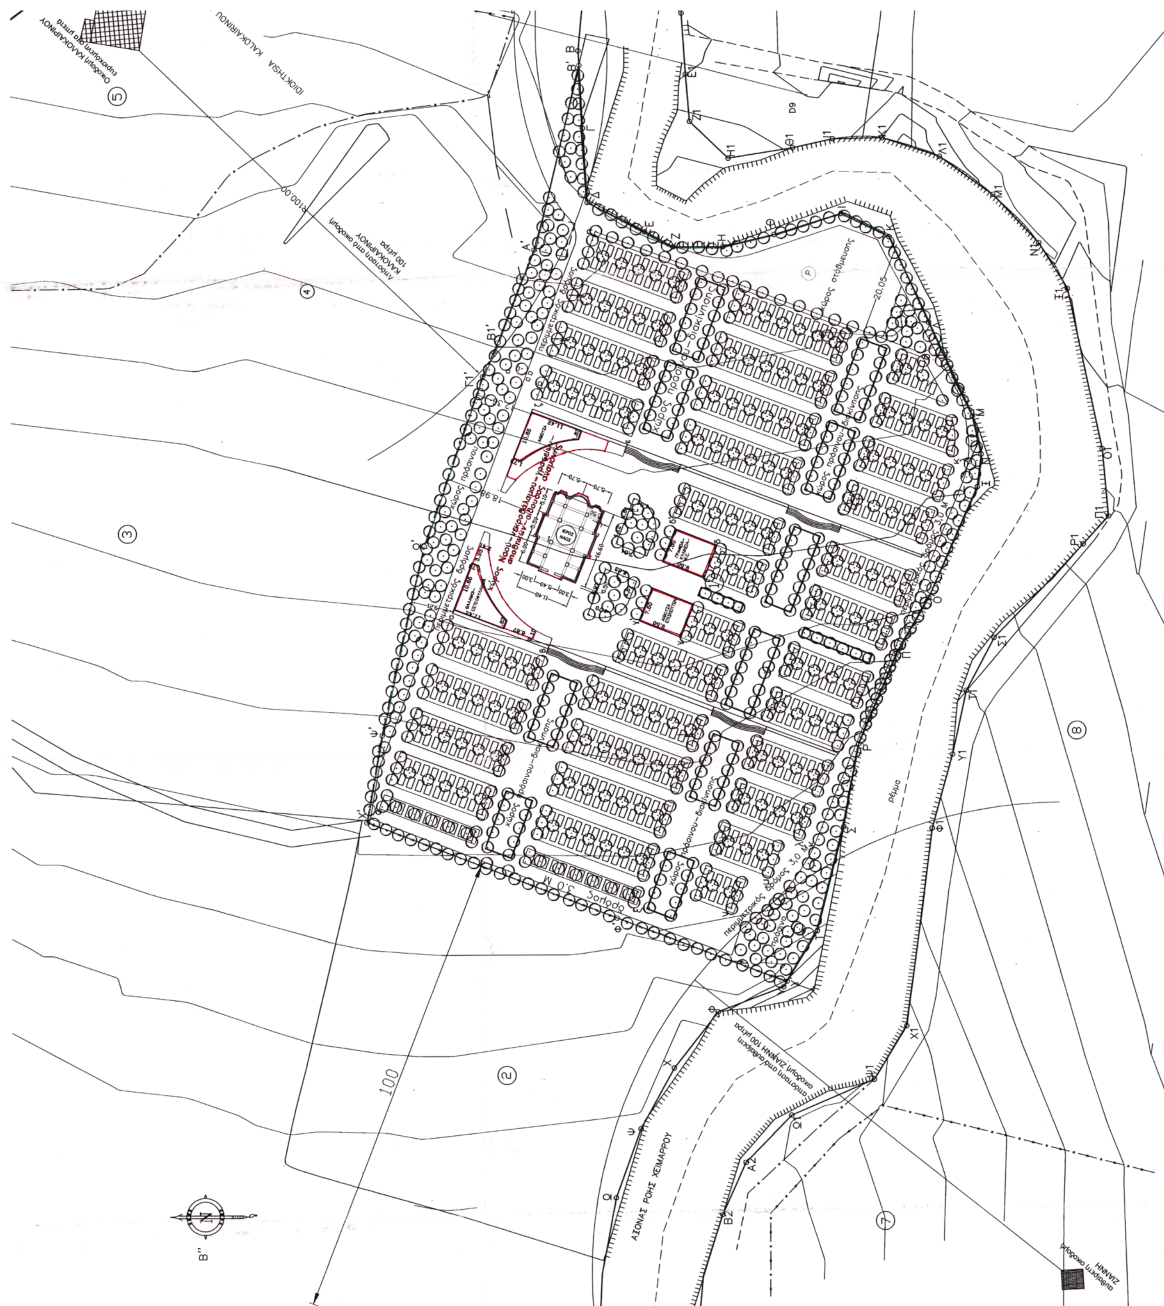

ΔΗΜΟΣ ΛΟΥΤΡΑΚΙΟΥ–ΠΕΡΑΧΩΡΑΣ
ΤΕΧΝΙΚΗ ΥΠΗΡΕΣΙΑ
ΤΟΠΙΚΟ ΡΥΜΜΟΤΟΜΙΚΟ ΣΧΕΔΙΟ για καθορισμό χώρου ΚΟΙΜΗΤΗΡΙΟΥ–ΝΑΟΥ–ΝΕΚΡΟΘΑΛΑΜΟΥ–ΓΡΑΦΕΙΩΝ–ΑΠΟΘΗΚΩΝ–ΑΙΘΟΥΣΑΣ ΑΝΑΜΟΝΗΣ
ΠΕΡΙΟΧΗ ΑΣΠΡΑ ΧΩΜΑΤΑ ΛΟΥΤΡΑΚΙΟΥ



ΑΠΟΣΠΑΣΜΑ Πινακίδας Γ.Υ.Σ.

ΚΤΗΜΑΤΟΛΟΓΙΚΟΣ ΠΙΝΑΚΑΣ

Τ/Τ	ΙΔΙΟΚΤΗΤΗΣ	ΔΙΕΥΘΥΝΣΕΙΣ
1	ΜΑΝΙΑΤΗΣ ΠΑΝΑΓΙΩΤΗΣ	ΝΙΚΗΤΑΡΑ 8 ΛΟΥΤΡΑΚΙ
2	ΑΓΝΩΣΤΟΣ	
3	ΔΡΙΤΣΑΣ ΒΡΑΣΙΔΑΣ & ΔΡΙΤΣΑ ΕΥΡΙΔΙΚΗ	ΑΓΙΟΥ ΙΩΑΝΝΟΥ 3, ΛΟΥΤΡΑΚΙ
4	ΠΑΠΑΙΩΑΝΟΥ ΚΩΝ/ΝΑ	ΠΡΟΠΟΝΤΙΔΟΣ 15, ΑΘΗΝΑ
5	ΚΑΛΟΚΑΙΡΙΝΟΥ ΣΤΑΜΑΤΙΚΗ	
6	ΑΓΝΩΣΤΟΣ	
7	ΤΖΙΑΝΝΗΣ ΝΙΚΟΛΑΟΣ	ΑΘΗΝΑ
8	ΚΛΗΡΟΝΟΜΟΙ ΚΑΡΕΛΗ ΑΝΤΩΝΗ	ΛΟΥΤΡΑΚΙ

ΟΡΟΙ ΔΟΜΗΣΗΣ
ΚΑΛΥΨΗ=5%,ως εκτος σχεδίου πόλης διατάξεις –
ΔΟΜΗΣΗ=0,05 ,ως εκτος σχεδίου πόλης διατάξεις –
ΥΨΟΣ οικοδομών ΝΑΟΣ Η=12 Μ – Λοιπά κτίρια Η=5.0 Μ
Πλάγιες αποστάσεις Δ>=7.50 Μ

Οχώρος του κοιμητηρίου απέχει(απόφ Α5/1210/78–ΦΕΚ 424 Β/78)από 5ΚΜ από σχέδιο πόλης,
>100 Μ από φρέατα και > από 50 Μ από πηγές πόσιμου ύδατος καθώς και απόσταση ,
>100 Μ από μεμονωμένες κατοικίεςκαι >1500 Μ από Νοσοκομείο.
Απόφαση Δ.Σ. για χωροθέτηση νεκροταφείου
ΕΜΒΑΔΟΝ ΝΑΟΥ=(11.4Χ16.6)+(1.6Χ11.4)+(2Χ5.5Χ0.6)+5.4Χ1.0)=219.50 Μ2
ΕΜΒΑΔΟΝ ΓΡΑΦΕΙΑ=7.50Χ3.0=22.50 Μ2
ΕΜΒΑΔΟΝ ΚΥΛΙΚΕΙΟΥ–ΑΠΟΘΗΚΗΣ–WC=7.5Χ6.5=48.75 Μ2
ΕΜΒΑΔΟΝ ΝΕΚΡΟΘΑΛΑΜΩΝ=(11.42+1.73)/2Χ10.65=70.0 Μ2 – ΑΙΘΟΥΣΑ=(11.42+1.73)/2Χ10.65=70.0 Μ2
ΕΜΒΑΔΟΝ ΑΙΘΟΥΣΑΣ=7.50Χ9.5=71.25 Μ2
ΚΑΛΥΨΗ=(((11.42+6.67)+2.4)/2Χ(10.65+3.93))Χ2+219.50+71.25Χ2+70.0=732.00 Μ2
ΔΟΜΗΣΗ=219.5+2Χ70.0+2Χ71.25=502.00 Μ2

Σημείωση
Εμβαδόν (αρχικό)=16.180,00 Μ2
Εμβαδόν (μετά την οριοθέτηση του ρέμματος)=(Β'ΓΔΕΖΗΘΙΚΛΜΝΞΟΠΡΣΤΥ'ΦΧ'Ψ'Ω'Γ'Β1'Α'Β')=
=15.180 Μ2
Περιμετρικά των χώρων των τάφων κατασκευάζεται
δρόμος,πλαισιωμένος από χώρο πρασίνου.
Εμβαδόν που καταλαμβάνουν οι τάφοι=1.998 Μ2
ΕΜΒΑΔΟΝ χώρου που καταλαμβάνουν οι τάφοι–πράσινου–δρόμων=(αβγδεζηθικλμνξοα)=9.392,00 Μ2
ΕΜΒΑΔΟΝ χώρου που καταλαμβάνουν ο Ναός,γραφεία,νεκροθάλαμος,αποθήκες κ.τ.λ.=(αβγδεζα)=
=1.824,40 Μ2
ΕΜΒΑΔΟΝ χώρου που καταλαμβάνει το PARKING=547,50 Μ2
Οριοθέτηση του ρέμματος– 414/28.2.03 απόφαση Γ.Γ. Περιφέρειας

ΔΗΜΟΣ ΛΟΥΤΡΑΚΙΟΥ–ΠΕΡΑΧΩΡΑΣ
ΤΕΧΝΙΚΗ ΥΠΗΡΕΣΙΑ
ΤΟΠΟΓΡΑΦΙΚΟ ΔΙΑΓΡΑΜΜΑ
ΤΟΠΙΚΟ ΡΥΜΜΟΤΟΜΙΚΟ ΣΧΕΔΙΟ
ΓΙΑ ΚΑΘΟΡΙΣΜΟ ΧΩΡΟΥ ΚΟΙΜΗΤΗΡΙΟΥ–ΝΑΟΥ–ΝΕΚΡΟΘΑΛΑΜΟΥ–ΓΡΑΦΕΙΩΝ–ΑΙΘΟΥΣΑΣ κτλ
ΕΜΒΑΔΟΝ=(Β'ΓΔΕΖΗΘΙΚΛΜΝΞΟΠΡΣΤΥ'ΦΧ'Ψ'Ω'Γ'Β1'Α'Β')=
=14.883,10 Μ2
ΘΕΣΗ ΑΣΠΡΑ ΧΩΜΑΤΑ
ΔΗΜΟΥ ΛΟΥΤΡΑΚΙΟΥ–ΠΕΡΑΧΩΡΑΣ
ΚΛΙΜΑΚΑ 1:500

ΕΘΕΩΡΗΘΕΙ ΛΟΥΤΡΑΚΙ 20/3/03

Ο ΣΥΝΤΑΞΑΣ	Ο ΔΙΕΥΘΥΝΤΗΣ Τ.Υ.–ΔΗΜΟΥ
20-3-03	
ΜΑΚΡΙΔΗΣ ΔΗΜΗΤΡΙΟΣ	ΜΑΝΟΣ ΜΑΥΡΟΓΟΝΑΤΟΣ
ΤΟΠΟΓΡΑΦΟΣ ΜΗΧΑΝΙΚΟΣ	ΠΟΛΙΤΙΚΟΣ ΜΗΧΑΝΙΚΟΣ

ΕΛΛΗΝΙΚΗ ΔΗΜΟΚΡΑΤΙΑ ΔΗΜΟΣ ΛΟΥΤΡΑΚΙΟΥ ΠΕΡΑΧΩΡΑΣ ΝΟΜΟΣ ΚΟΡΙΝΘΙΑΣ

Συνοδεύει την Γνωμοδ. 8/30.09.03
Θέμα 5ο Πε.Συ.Χ.Ο.Π.
Ο Πρόεδρος
ΛΥΜΠΕΡΙΟΣ ΚΟΥΝΑΣ

Το παρόν συνοδεύει την αριθ. 2921/03 απόφαση του Γεν. Γραμ. Περιφέρειας Πελοπ.
Ο Γ.Γ.Π.
Αντώνης Ματζάκος

ΕΘΝΙΚΟ ΤΥΠΟΓΡΑΦΕΙΟ
Για τεχνικούς λόγους στο τεχνολογικό ... έγινε σμίκρυνση κατά ποσοστό ...%

Αριθ. 2922 (2)

Τροποποίηση Ρ.Γ. & Ο.Γ. στο Ο.Τ. 399 του Ρ.Σ. Πόλεως Κορίνθου στην περιοχή «Κεραμιδάκι» Ν. Κορινθίας.

Ο ΓΕΝΙΚΟΣ ΓΡΑΜΜΑΤΕΑΣ ΠΕΡΙΦΕΡΕΙΑΣ ΠΕΛΟΠΟΝΝΗΣΟΥ

Έχοντας υπόψη:

1. Τον Ν. 2503/97 (Φ.Ε.Κ. 107 Α) «Διοίκηση, οργάνωση, στελέχωση Περιφέρειας...».

2. Τον Ν. 2647/22.10.98 (Φ.Ε.Κ. 237 Α).

3. Την 75724/1151/30.12.83 Υ.Α. (Φ.Ε.Κ. 767Β) όπως τροποποιήθηκε με την 81960/2578/89 Υ.Α. (Φ.Ε.Κ. 897Β).

4. Τον Ν. 2831/00 άρθρο 29 (Φ.Ε.Κ 140Α) «Τροποποίηση των διατάξεων του Ν. 1577/ 85 και . άλλες πολεοδομικές διατάξεις».

5. Τον Ν. 3044/02 (Φ.Ε.Κ. 197 Α) «Μεταφορά του συντελεστή δόμησης και άλλες πολεοδομικές ρυθμίσεις».

6. Τις 2489/ΠΕ/25.1.2000, 547/7.3.2001, 3682/21.12.2001 & 1616/6.6.2002 αποφάσεις Γ.Γ. Περιφέρειας Πελοποννήσου για συγκρότηση Περιφερειακού Σ.Χ.Ο.Π. στη Δ/νση ΠΕ.ΧΩ. Πελοποννήσου.

7. Την 26/252/97 απόφαση του Δημοτικού Συμβουλίου του Δήμου Κορίνθου ως και τις σχετικές δημοσιοποιήσεις.

8. Την 14/120/98 απόφαση του Δημοτικού Συμβουλίου του Κορίνθου για την εξέταση των ενστάσεων κατά της προηγούμενης 252/97 απόφασης.

9. Την 1710/24.9.98 απόφαση του Γενικού Γραμματέα Περιφέρειας Πελοποννήσου (Φ.Ε.Κ. 815/20.10.98)

10. Την 3975/99 απόφαση του Συμβουλίου Επικρατείας για την ακύρωση της προηγούμενης 1710/24.9.98 απόφασης.

11. Την 3/39/03 απόφαση του Δημοτικού Συμβουλίου του Δήμου Κορίνθου για την επικαιροποίηση της 14/120/98 όμοιας απόφασης.

12. Το Πρακτικό 8/30.9.2003 θέμα 4ο του Περιφερειακού Σ.Χ.Ο.Π., αποφασίζουμε:

Εγκρίνουμε την τροποποίηση του σχεδίου πόλης της Κορίνθου, όπως αυτή απεικονίζεται στο θεωρημένο από τον Δήμο Κορίνθου απόσπασμα του εγκεκριμένου σχεδίου της πόλης σε κλίμακα 1:500 και οποίο συνοδεύει αναπόσπαστα την παρούσα και συγκεκριμένα τον καθορισμό της Ο.Γ. στο Ο.Τ. 399 σε ευθυγράμμιση με αυτήν του Ο.Τ. 394, την δημιουργία του Ο.Τ. 399 Α και τον χαρακτηρισμό του ως κοινόχρηστου χώρου στην περιοχή «Κεραμιδάκι» καθόσον δεν έχουν μεταβληθεί τα πολεοδομικά δεδομένα της περιοχής από την έκδοση και δημοσίευση της προηγούμενης 1710/24.9.98 του Γενικού Γραμματέα Περιφέρειας Πελοποννήσου.

Ανακαλούμε την 1710/24.9.98 προηγούμενη απόφαση.

Με την παρούσα προκαλείται δαπάνη σε βάρος του δημοτικού προϋπολογισμού οικονομικού έτους 2003 που θα καλυφθεί από τον Κ.Α. 75/161.1 και τίτλο «Απαλλοτριώσεις ακινήτων».

Κατά της απόφασης αυτής επιτρέπονται προσφυγές στον Υπουργό ΠΕ.ΧΩ.ΔΕ. μέσα σε 30 ημέρες από την ημερομηνία δημοσίευσής της

Η απόφαση αυτή μαζί με τα συνημμένο απόσπασμα του εγκεκριμένου σχεδίου πόλης της Κορίνθου να δημοσιευτεί στην Εφημερίδα της Κυβερνήσεως.

Τρίπολη, 20 Οκτωβρίου 2003

Ο Γενικός Γραμματέας Περιφέρειας
ΑΝΤΩΝΗΣ ΜΑΤΣΙΓΚΟΣ

ΧΙΑ ΚΟΡΙΝΘΙΑΣ
ΠΕ
ΚΟΡΙΝΘΙΩΝ

ΠΡΑΞΗ ΕΦΑΡΜΟΓΗΣ
ΚΕΦΑΛΑΙΟ – Γ

Συνοδεύει την 154/98 ΔΙ.ΠΕ.ΧΩ
εισήγηση στο ΠΕ.ΣΥ.Χ.Ο.Π.



ΣΥΜΒΟΥΛΙΟ Χ.Ο.Π.
Ν. ΚΟΡΙΝΘΙΑΣ
Αριθ. Γνωμοδοτήσεως 93
Κόρινθος 12/11/97
Ο Πρόεδρος Τα Μέλη Ο Γραμματεύς



ΑΚΡΙΒΕΣ ΦΩΤΟΑΝΤΙΓΡΑΦΟ
29-5-2003
Ο ΔΗΜΑΡΧΟΣ ΚΟΡΙΝΘΙΩΝ
ΚΩΣΤΑΣ ΧΡ. ΞΕΝΗΣ
ΠΤΥΧΙΟΥΧΟΣ ΠΟΛΙΤΙΚΟΣ ΜΗΧΑΝΙΚΟΣ



ΑΚΡΙΒΕΣ ΦΩΤΟΑΝΤΙΓΡΑΦΟ
Κόρινθος 3-11-97
Ο ΔΗΜΑΡΧΟΣ ΚΟΡΙΝΘΟΥ
ΕΙΔΙΚΗ ΕΝΤΟΛΗ
ΚΟΥΤΟΥΛΑ - ΦΑΡΔΗ ΠΑΡΑΣΚΕΥΗ
ΔΕ 1 Β'



ΔΗΜΟΣ ΚΟΡΙΝΘΙΩΝ
Δ. Τ. ΥΠΗΡΕΣΙΩΝ
Το παρόν ανορτήθηκε με την απόφαση 26/352/15-3-97 που συνοδεύει τον αρ. 14653/3-4-97
Κόρινθος 18-9-1997
Ο ΔΗΜΑΡΧΟΣ





ΑΚΡΙΒΕΣ ΦΩΤΟΑΝΤΙΓΡΑΦΟ
Κόρινθος 8-10-2003
Ο ΔΗΜΑΡΧΟΣ ΚΟΡΙΝΘΙΩΝ
ΠΟΤΑΜΙΑΝΟΣ ΣΠΥΡΟΣ
ΠΟΛΙΤΙΚΟΣ ΜΗΧΑΝΙΚΟΣ



ΥΠΟΜΝΗΜΑ


- - - -	Καταργούμενη Ο.Γ στο Ο.Τ 399
(κόκκινη γραμμή)	Προτεινόμενη Ο.Γ » »
(πράσινη γραμμή)	Προτεινόμενη Ρ.Γ » »

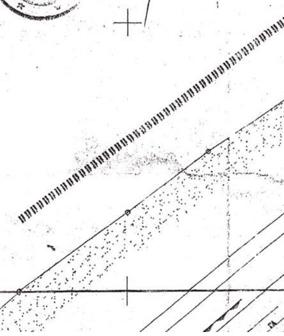


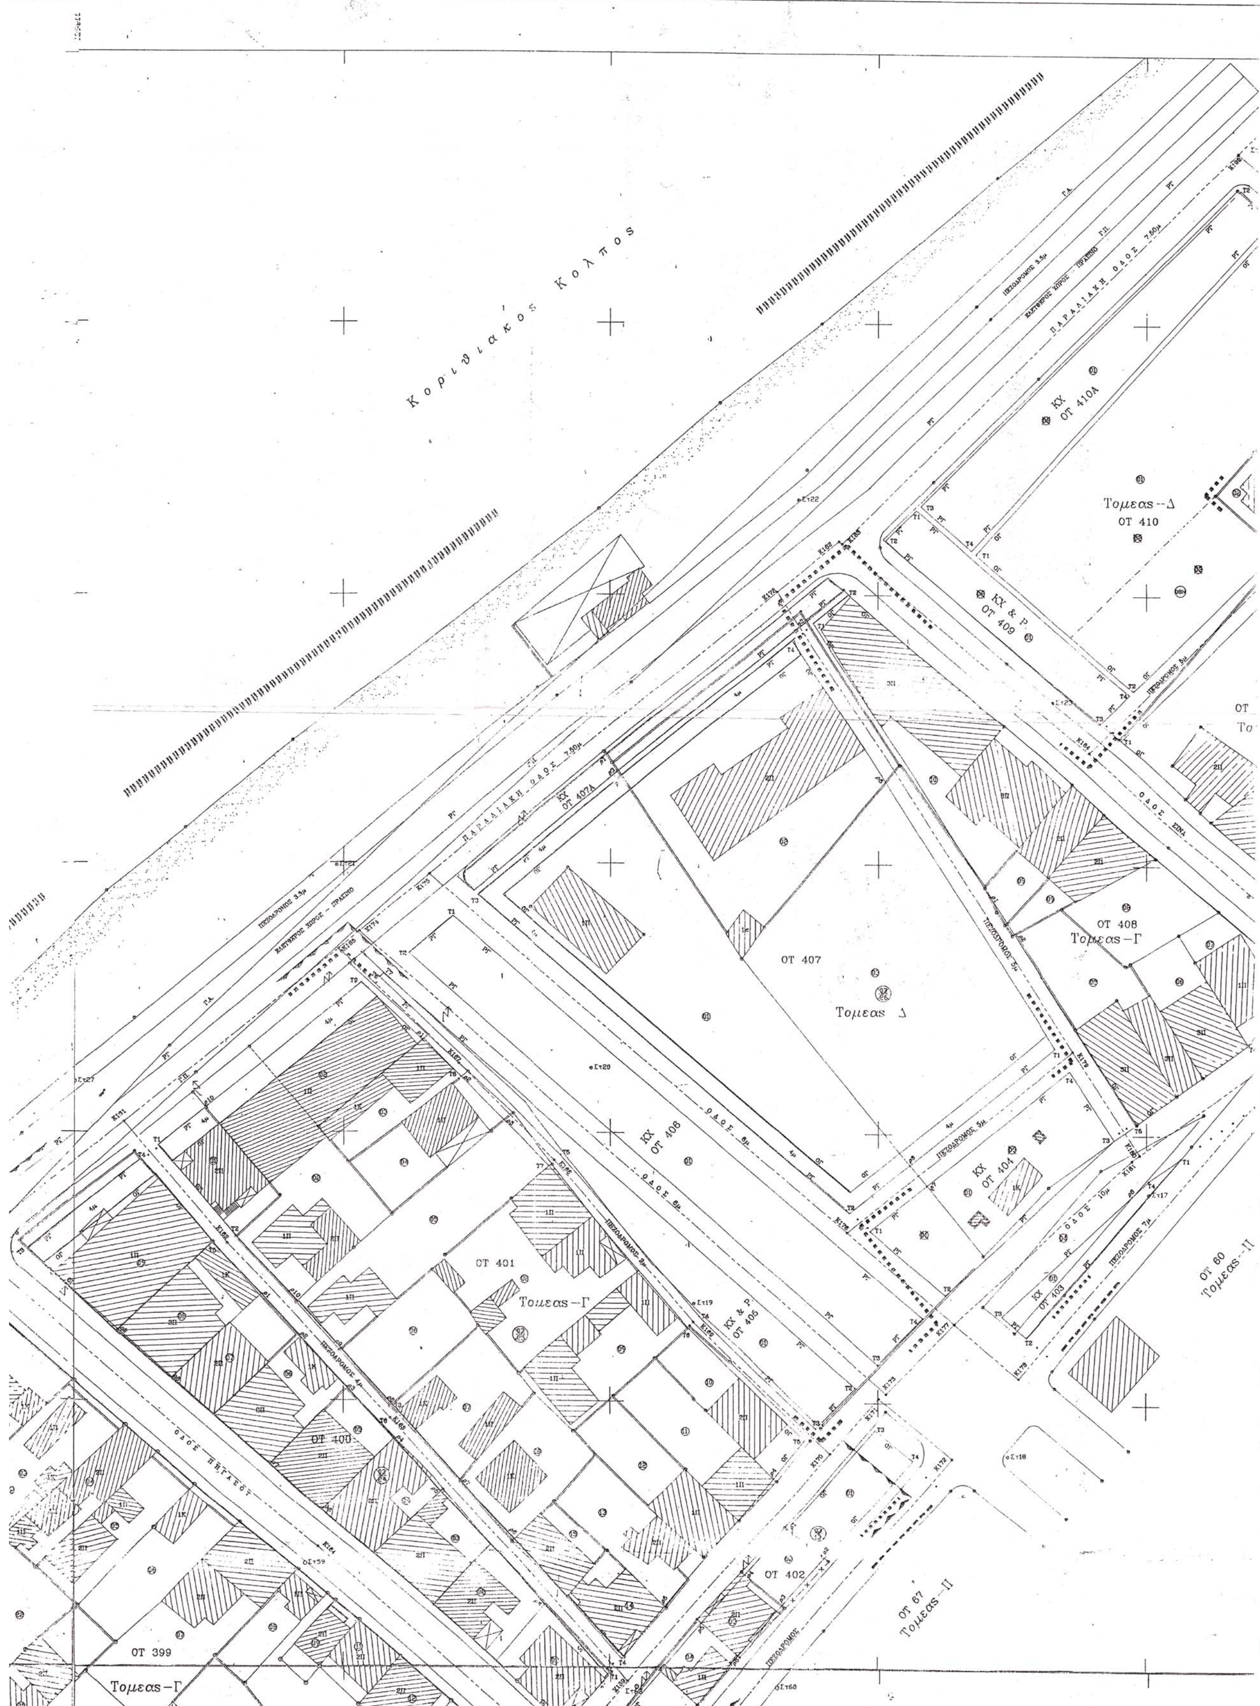

ΠΡΑΞΗ ΕΦΑΡΜΟΓΗΣ
ΚΕΦΑΛΑΙΟΝ - Γ
ΚΟΡΙΝΘΙΩΝ
Κοριθιακος Κολπος
ΠΑΡΑΛΙΑΚΗ ΟΔΟΣ 7.50μ
ΚΧ ΟΤ 410Α
Τομεας - Δ
ΟΤ 410
ΚΧ & Ρ. ΟΤ 409
ΚΧ ΟΤ 407Α
ΟΤ 407
Τομεας Δ
ΟΤ 408
Τομεας - Γ
ΚΧ ΟΤ 406
ΚΧ ΟΤ 404
ΚΧ ΟΤ 403
ΟΤ 401
Τομεας - Γ
ΚΧ & Ρ. ΟΤ 405
ΟΤ 400
ΟΤ 402
ΟΤ 399
Τομεας - Γ
ΟΤ 60
Τομεας - ΙΙ
ΟΤ 67
Τομεας - ΙΙ

ΚΧ - ΠΡΑΣΙΝΟ
ΠΑΡΑΛΙΑΚΗ ΟΔΟΣ
ΟΤ 385
Τομεας - Δ
ΠΟΛΙΤΙΣΤΙΚΑ
ΟΤ 384
ΔΗΜΟΤΙΚΟ ΣΧΟΛΕΙΟ
ΟΤ 383
Ρ.
ΟΤ 386
ΟΤ 387
Τομεας - Γ
ΟΤ 393
Τομεας - Γ
ΟΤ 394
ΟΤ 394Α
ΟΤ 396
Τομεας - Δ
ΟΤ 395
ΟΤ 391
Τομεας - Γ
ΟΤ 392
ΟΤ 388
Τομεας - Γ
ΟΤ 389
Τομεας - Γ
ΟΤ 380
Τομεας - Γ
ΚΧ
ΟΤ 381
ΚΧ
ΟΤ 382
ΟΤ 374
Τομεας - Γ
ΟΔΟΣ ΠΡΕΣΒΑΚΟΥ
ΟΔΟΣ ΜΗΤΡΟΠ. ΣΩΤΗΡΟΣ
ΟΔΟΣ ΠΑΤΡΩΝ
Ο.Κ.Χ.

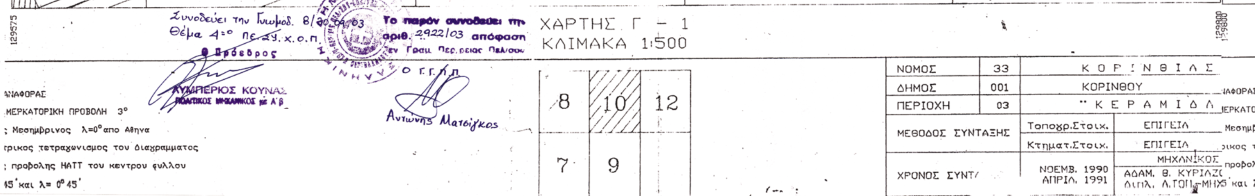

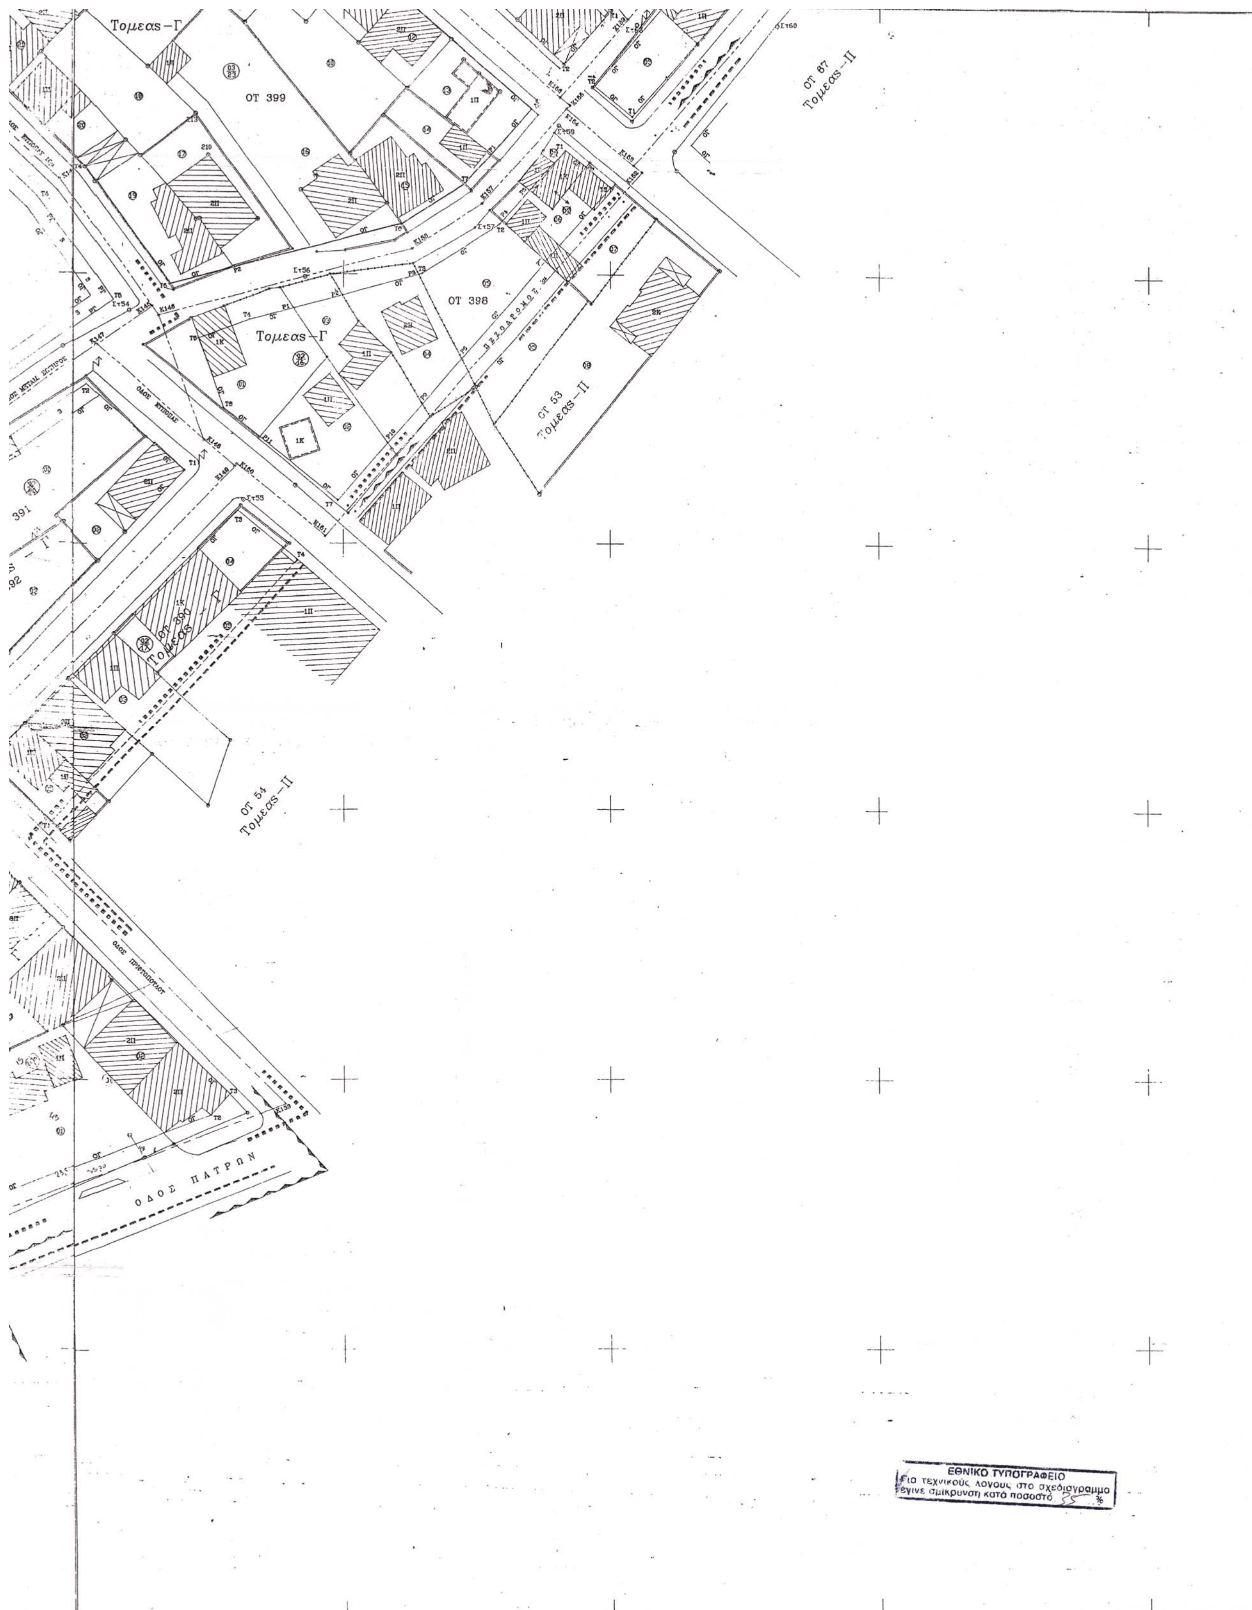

129800

ΧΑΡΤΗΣ Γ – 1
ΚΛΙΜΑΚΑ 1:500

ΘΙΛΣ

...ΝΑΦΟΡΑΣ
ΜΙΔΛ ...ΕΡΚΑΤΟΡΙΚΗ ΠΡΟΒΟΛΗ 3°
...ΓΕΙΑ Μεσημβρινος λ=0° απο Αθηνα
...ΓΕΙΑ ...οικος τετραγωνισμος του διαγραμματος
ΜΗΧΑΝΙΚΟΣ προβολης ΗΑΤΤ του κεντρου φυλλου
Θ. ΚΥΡΙΑΖ...
Λ.ΤΟΠ.-ΜΗΧ5 και λ= 0° 45'

11	13	15
10	12	

ΝΟΜΟΣ	33	ΚΟΡΙΝΘΙ...	
ΔΗΜΟΣ	001	ΚΟΡΙΝΘΟΥ	
ΠΕΡΙΟΧΗ	03	" ΚΕΡΑΜΙ...	
ΜΕΘΟΔΟΣ ΣΥΝΤΑΞΗΣ	Τοποχρ.Στοιχ.	ΕΠΙΓΕΙΑ	
	Κτηματ.Στοιχ.	ΕΠΙΓΕΙΑ	
ΧΡΟΝΟΣ ΣΥΝΤΑΞΗΣ	ΝΟΕΜΒ. 1990 ΑΠΡΙΛ. 1991	ΜΗΧΑΝ... Α.Μ. Θ. Κ... Δ.ΠΛ. Λ.ΤΟ...	